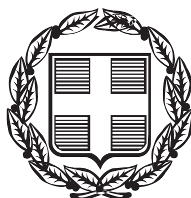


ΕΦΗΜΕΡΙΣ ΤΗΣ ΚΥΒΕΡΝΗΣΕΩΣ

ΤΗΣ ΕΛΛΗΝΙΚΗΣ ΔΗΜΟΚΡΑΤΙΑΣ

ΤΕΥΧΟΣ ΤΕΤΑΡΤΟ **Αρ. Φύλλου 290**

1 Ιουλίου 2014

ΠΕΡΙΕΧΟΜΕΝΑ

ΑΠΟΦΑΣΕΙΣ

ΑΠΟΦΑΣΕΙΣ

Αριθμ. 1082/88006 (1)

Κήρυξη ως αναδασωτέας έκτασης εμβαδού 1,413 στρ. στη θέση «Ζωοδόχο Πηγή» περιοχής, Δ.Ε. Θηβών του Δήμου Θηβαίων Π.Ε. Βοιωτίας.

Η ΓΕΝΙΚΗ ΓΡΑΜΜΑΤΕΑΣ ΑΠΟΚΕΝΤΡΩΜΕΝΗΣ ΔΙΟΙΚΗΣΗΣ ΘΕΣΣΑΛΙΑΣ ΚΑΙ ΣΤΕΡΕΑΣ ΕΛΛΑΔΑΣ

Έχοντας υπόψη:

1. Τις διατάξεις των άρθρων 24 παρ. 1 και 117 παρ. 3 του Συντάγματος.

2. Τις διατάξεις του Π.Δ. 138/2010 «Οργανισμός Αποκεντρωμένης Διοίκησης Θεσσαλίας - Στερεάς Ελλάδας» (ΦΕΚ τ. Α΄ 231/10)

3. Τις διατάξεις του Ν. 998/79 «Περί προστασίας των δασών και των δασικών εν γένει εκτάσεων της χώρας» (ΦΕΚ 289 Α΄) και συγκεκριμένα:

α) του άρθρου 41 παρ. 1 και 3 όπως ισχύει σήμερα και

β) του άρθρου 38 παρ. 1 όπως ισχύει σήμερα, άρθρο 36 Ν. 3698/2008 (ΦΕΚ 189 Α΄) και το άρθρο 9 Ν. 3818/10 (ΦΕΚ 17 Α΄).

4. Τις διαταγές του Υπουργείου Γεωργίας:

α) 160417/1180/8-7-80,

β) 182447/3049/24-9-80 και

γ) 204262/4545/23-11-10 Υ.Π.Ε.Κ.Α.

5. Την υπ' αρ. 1669/33104/31-3-11 (ΦΕΚ τ. Β΄ 648/11) απόφαση Γ.Γ.Α.Δ.Θ.Στ.Ε. «Περί μεταβίβασης δικαιώματος υπογραφής».

6. Η υπ' αρ. 221525/4195/21-9-11 εγκύκλιος διαταγή ΥΠΕΚΑ.

7. Την υπ' αρ. 1719/80869/14 πρόταση του Δασαρχείου Θηβών, από την οποία προκύπτει ότι η δασική βλάστηση της έκτασης που αναφέρεται στο θέμα καταστράφηκε από εκχέρσωση, ενώ πριν την καταστροφή της καλύπτονταν από δασική βλάστηση αείφυλλων πλατύφυλλων, υπαγόμενη στην παρ. 2 του άρθρου 3 του Ν. 998/79 όπως ισχύει σήμερα και ως εκ τούτου επιβάλλεται η κήρυξη της ως αναδασωτέας, αποφασίζουμε:

Κηρύσσουμε ως αναδασωτέα την δημόσια δασικού χαρακτήρα έκταση) εμβαδού 1,413 στρεμμάτων στη θέση «Ζωοδόχο Πηγή» περιοχής, Δ.Ε. Θηβαίων του Δήμου Θηβαίων Π.Ε. Βοιωτίας, με σκοπό αφ' ενός μεν τη διατήρηση του δασικού χαρακτήρα, ώστε να αποκλεισθεί η διάθεση της για άλλο προορισμό, αφ' ετέρου δε την επαναδημιουργία της δασικής βλάστησης με φυσική αναδάσωση.

Η έκταση απεικονίζεται με στοιχεία περιμέτρου (Α1, Α2, Α3, Α4, Μ, Λ, Κ, Ι, Θ, Η, Ζ, Α1), όπως φαίνεται στο συνημμένο τοπογραφικό διάγραμμα και προσδιορίζεται επακριβώς από τα στοιχεία του πίνακα συντεταγμένων, το οποίο αποτελεί αναπόσπαστο μέρος της αποφάσεως αυτής και έχει όρια:

Ανατολικά: Με έκταση δασικού χαρακτήρα

Δυτικά: Με ρέμα

Βόρεια: Με έκταση μη δασικού χαρακτήρα

Νότια: Με έκταση δασικού χαρακτήρα

Επιτρέπεται υποβολή κατ' αυτής αίτησης ακύρωσης στο Τριμελές Διοικητικό Εφετείο Πειραιά εντός προθεσμίας εξήντα (60) ημερών, που αρχίζει από την επομένη της δημοσίευσης της (άρθρο 46 Π.Δ. 18/89).

Από τις διατάξεις της απόφασης αυτής δεν προκαλείται δαπάνη σε βάρος του Κρατικού Προϋπολογισμού.

Η απόφαση αυτή να δημοσιευθεί στην Εφημερίδα της Κυβερνήσεως.


Λιβαδειά, 5 Ιουνίου 2014


Με εντολή Γενικής Γραμματέως
Αποκεντρωμένης Διοίκησης
Ο Διευθυντής Δασών Π.Ε. Βοιωτίας
ΣΑΒΒΑΣ ΚΑΤΣΙΑΝΗΣ

ΤΟΠΟΓΡΑΦΙΚΟ ΣΧΕΔΙΑΓΡΑΜΜΑ


Δασικού χαρακτήρα έκταση που εκχερσώθηκε παράνομα στη θέση «Ζωοδόχου Πηγή» κτηματικής περιφέρειας Δ.Ε Θηβαίων, Δήμου Θηβαίων Π.Ε. Βοιωτίας, εμβαδού 1,413 στρεμμάτων.

ΚΛΙΜΑΚΑ 1:1000

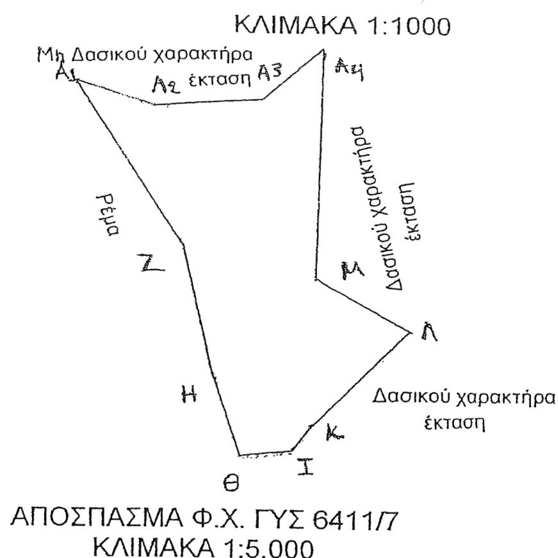

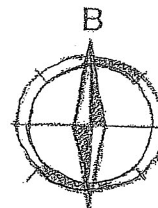

ΑΠΟΣΠΑΣΜΑ Φ.Χ. ΓΥΣ 6411/7
ΚΛΙΜΑΚΑ 1:5.000

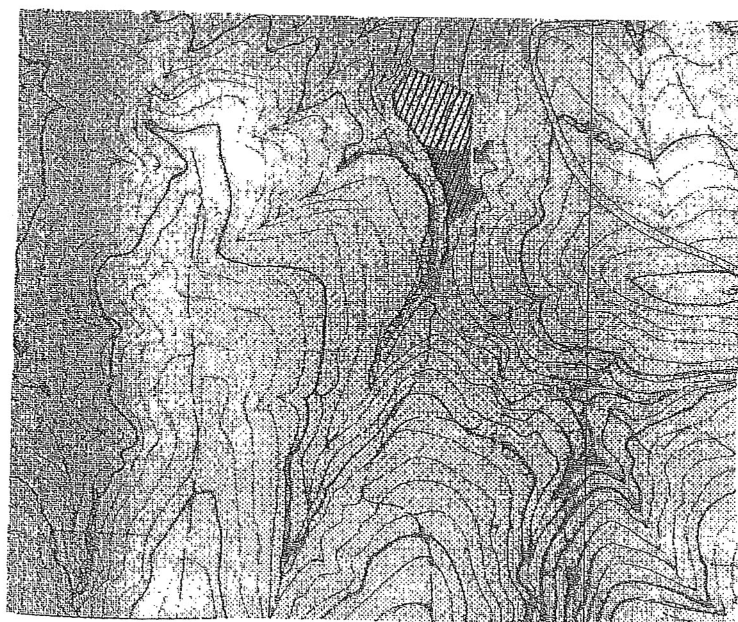

ΕΘΝΙΚΟ ΤΥΠΟΓΡΑΦΕΙΟ
Για τεχνικούς λόγους στο σχεδιάγραμμα, έγινε σμίκρυνση, κατά ποσοστό 82%

Συντεταγμένες ΕΓΣΑ 87'

ΕΜΒΑΔΟΝ -1,413 ΣΤΡΕΜΜ.

Α1	Χ=442227.165	Υ=4239962.901
Α2	Χ=442239.040	Υ=4239958.506
Α3	Χ=442255.112	Υ=4239959.427
Α4	Χ=442264.813	Υ=4239967.919
Μ	Χ=442262.980	Υ=4239929.720
Λ	Χ=442276.910	Υ=4239920.870
Κ	Χ=442262.180	Υ=4239905.890
Ι	Χ=442259.130	Υ=4239901.900
Θ	Χ=442251.180	Υ=4239901.020
Η	Χ=442247.170	Υ=4239913.910
Ζ	Χ=442242.950	Υ=4239935.960

Ανήκει στην υπ΄αριθ. 1032/88006 απόφαση μας. ΘΕΩΡΗΘΗΚΕ Λιβαδειά 5-6-2014 Με εντολή Γενικού Γραμματέα Α.Δ.Θ.Σ.Ε. Ο Δ/ντής Δασών Π.Ε. Βοιωτίας ΣΑΒΒΑΣ ΚΑΤΣΙΑΝΗΣ ΔΑΣΟΛΟΓΟΣ	ΕΛΕΓΧΘΗΚΕ ΘΗΒΑ 5-5-2014 Ο ΔΑΣΑΡΧΗΣ ΘΗΒΩΝ ΚΩΝ/ΝΟΣ ΑΜΟΙΡΙΔΗΣ ΔΑΣΟΛΟΓΟΣ	ΘΗΒΑ 5-5-2014 Ο ΣΥΝΤΑΚΤΗΣ ΧΑΡΑΤΣΗΣ ΜΙΛΤΙΑΔΗΣ ΔΑΣΟΠΟΝΟΣ

Αριθμ. οικ. 5405 (2)

Κήρυξη ως αναδασωτέων εκτάσεων (Ε1), (Ε2) και (Ε3), εμβαδού 3.486,35 τ.μ., 3.817,74 και 6.098,02 τ.μ., αντιστοίχως, στη θέση «Παλιοκκλήσι», εντός του Συνιδιόκτητου Δάσους Νεοκαισάρειας, του Δήμου Κατερίνης Νομού Πιερίας.

Ο ΓΕΝΙΚΟΣ ΓΡΑΜΜΑΤΕΑΣ ΑΠΟΚΕΝΤΡΩΜΕΝΗΣ ΔΙΟΙΚΗΣΗΣ ΜΑΚΕΔΟΝΙΑΣ - ΘΡΑΚΗΣ

Έχοντας υπόψη:

1. Τις διατάξεις του άρθρου 24, παρ. 1 και του άρθρου 117 παρ. 3 του Συντάγματος.

2. Τις διατάξεις των άρθρων 37,38 και 41 του Ν. 998/79 (ΦΕΚ 289/Α΄/29.12.79) «Περί προστασίας των δασών και των δασικών εν γένει εκτάσεων της Χώρας».

3. Τις διατάξεις του άρθρου 70, παρ.3 του Ν. 998/79, η οποία προστέθηκε με το άρθρο 12, παρ. 2 του Ν. 2040/94 (ΦΕΚ 70/Α΄/23.04.1992) «Ρύθμιση θεμάτων αρμοδιότητας Υπουργείου γεωργίας και νομικών προσώπων εποπτείας του και άλλες διατάξεις» και αντικαταστάθηκε με την παρ. 15 του άρθρου 1 του Ν. 3208/2003 (ΦΕΚ 303/Α΄/ 24.12.2003) «Προστασία των δασικών οικοσυστημάτων, κατάρτιση δασολογίου, ρύθμιση εμπραγμάτων δικαιωμάτων επί δασών και δασικών εν γένει εκτάσεων και άλλες διατάξεις».

4. Τις διατάξεις του άρθρο 6, παρ. 7 του Ν. 2240/94 (ΦΕΚ 153/Α΄/1994)«Συμπλήρωση διατάξεων για τη Νομαρχιακή Αυτοδιοίκηση και άλλες διατάξεις».

5. Τις με αρ. πρωτ. 160417/1180/08.08.1980 και 1824447/ 3049/24.09.1980 απόφαση και εγκύκλιο διαταγή και του Υπουργείου Γεωργίας, που αναφέρονται στο εν λόγω θέμα.

6. Τις διατάξεις του άρθρου 120 του Ν. 1892/90 (ΦΕΚ 101/τ. Α΄/1990) «Για τον εκσυγχρονισμό και την ανάπτυξη και άλλες διατάξεις».

7. Την υπ' αριθμ. 53844/10.07.2013 (ΦΕΚ 2017 Β/16.08.2013) απόφαση του Γενικού Γραμματέα (Γ.Γ.) της Αποκεντρωμένης Διοίκησης Μακεδονίας-Θράκης (Α.Δ.Μ.-Θ.) περί «Ανάθεσης άσκησης αρμοδιοτήτων σε οργανικές μονάδες της Α.Δ.Μ.-Θ. και παροχή εξουσιοδότησης υπογραφής πράξεων και εγγράφων "Με εντολή Γ.Γ." στους προϊσταμένους των οργανικών μονάδων της Α.Δ.Μ.-Θ.».

8. Το Ν. 3861/2010 (ΦΕΚ 112/Α/13-7-2010) «Ενίσχυση της διαφάνειας με την υποχρεωτική ανάρτηση νόμων και πράξεων των κυβερνητικών, διοικητικών και αυτοδιοικητικών οργάνων στο διαδίκτυο "Πρόγραμμα Διαύγεια" και άλλες διατάξεις».

9. Τη με αρ. πρωτ. 549/14.04.2014 Αναφορά του Δασονομείου Κατερίνης.

10. Τη Δ.Υ/09.05.2014 εισήγηση της Δασολόγου της υπηρεσίας μας, Σημέλας Ελ. Ελευθεριάδου, για κήρυξη των αναφερόμενων στο θέμα εκτάσεων ως αναδασωτέων, αποφασίζουμε:

Κηρύσσουμε ως αναδασωτέες, με σκοπό τη διατήρηση του χαρακτήρα τους, τις εκτάσεις (Ε1), (Ε2) και (Ε3), εμβαδού 3.486,35 τ.μ., 3.817,74 και 6.098,02 τ.μ., αντιστοίχως, στη θέση «Παλιοκκλήσι», εντός του Συνιδιόκτητου Δάσους Νεοκαισάρειας, του Δήμου Κατερίνης Νομού Πιερίας, οι οποίες εκχερσώθηκαν.

Οι ανωτέρω εκτάσεις (Ε1), (Ε2) και (Ε3) απεικονίζονται, στο από τον Μάιο έτους 2014, συνημμένο τοπογραφικό διάγραμμα της Υπηρεσίας μας, κλίμακας 1:2000, που αποτελεί αναπόσπαστο μέρος της απόφασης αυτής.

Όρια έκτασης (Ε1) με στοιχεία «1-2-3-....-15-16-17-1»:

ΒΟΡΕΙΑ: Με ελαιώνα και Δάσος πλατύφυλλων ειδών.

ΝΟΤΙΑ: Με αμαξιτό δρόμο και ελαιώνα.

ΑΝΑΤΟΛΙΚΑ: Με ελαιώνα.

ΔΥΤΙΚΑ: Με ελαιώνα και με κηρυχθείσα ως αναδασωτέα έκταση (υπ' αριθμ. 6749/2007 απόφαση του προϊσταμένου της Δ/νσης Δασών Ν. Πιερίας).

Όρια έκτασης (Ε2) με στοιχεία «18-19-20-....-31-32-33-18»:

ΒΟΡΕΙΑ: Με αμαξιτό δρόμο.

ΝΟΤΙΑ: Με Δάσος πλατύφυλλων ειδών.

ΑΝΑΤΟΛΙΚΑ: Με αμαξιτό δρόμο και Δάσος πλατύφυλλων ειδών.

ΔΥΤΙΚΑ: Με Δάσος πλατύφυλλων ειδών.

Όρια έκτασης (Ε3) με στοιχεία «34-35-36-37-38-39-40-41-42-34»:

ΒΟΡΕΙΑ: Με τεχνητή φυτεία ακακίας και ελαιώνα.

ΝΟΤΙΑ: Με αμαξιτό δρόμο και με κηρυχθείσα ως αναδασωτέα έκταση (υπ' αριθμ. 6749/2007 απόφαση του προϊσταμένου της Δ/νσης Δασών Ν. Πιερίας).

ΑΝΑΤΟΛΙΚΑ: Με ελαιώνα και με κηρυχθείσα ως αναδασωτέα έκταση (υπ' αριθμ. 6749/2007 απόφαση του προϊσταμένου της Δ/νσης Δασών Ν. Πιερίας).

ΔΥΤΙΚΑ: Με δάσος πλατύφυλλων ειδών και αμαξιτό δρόμο.

Η αποκατάσταση της δασικής βλάστησης, στις ανωτέρω εκτάσεις, θα γίνει με φυσική αναγέννηση.

Η απόφαση αυτή να δημοσιευθεί στην Εφημερίδα της Κυβερνήσεως.

Θεσσαλονίκη, 13 Ιουνίου 2014

Ο Γενικός Γραμματέας
Αποκεντρωμένης Διοίκησης
ΑΘΑΝΑΣΙΟΣ ΚΑΡΟΥΝΤΖΟΣ

ΤΟΠΟΓΡΑΦΙΚΟ ΔΙΑΓΡΑΜΜΑ ΕΚΤΑΣΕΩΝ : (Ε1) (Ε2) & (Ε3)
ΣΤΗ ΔΑΣΙΚΗ ΘΕΣΗ "ΠΑΛΙΟΚΚΛΗΣΙ" ΤΗΣ ΤΟΠΙΚΗΣ ΚΟΙΝΟΤΗΤΑΣ ΝΕΟΚΑΙΣΑΡΕΙΑΣ
ΔΗΜΟΥ ΚΑΤΕΡΙΝΗΣ ΣΤΟ ΝΟΜΟ ΠΙΕΡΙΑΣ
Συνοδεύει την υπ' αριθμ. 5405/13.06./2014 Απόφαση του Γ.Γ. της Α.Δ.Μ.Θ.

ΤΕΧΝΗΤΗ ΦΥΤΕΙΑ ΑΚΑΚΙΑΣ
ΚΛΙΜΑΚΑ 1:2000
ΔΑΣΟΣ
ΕΛΑΙΩΝΑΣ
Ε3= 6.098,02τ.μ.
Ε1 = 3.486,35τ.μ.
ΑΝΑΔΑΣΩΤΕΑ ΕΚΤΑΣΗ
ΑΡ. ΠΡΩΤ. 6749/ 2007
ΔΡΟΜΟΣ
Ε2 = 3.817,74τ.μ.

4459050 4459000 4458900 4458800 4458700
365110 365200 365300 365400

Κατερίνη, 12 Μαΐου 2014
Η Συντάκτρια

Σημέλα Ελ. Ελευθεριάδου
Δασολόγος

ΕΛΛΗΝΙΚΟ ΓΕΩΔΑΙΤΙΚΟ ΣΥΣΤΗΜΑ ΑΝΑΦΟΡΑΣ 1987 (ΕΓΣΑ ΄87)

Εμβαδό οικοπέδου		
α/α	X (m)	Y (m)
1	365333.92	4458867.43
2	365366.74	4458962.95
3	365345.81	4458964.43
4	365337.05	4459006.26
5	365330.17	4459005.85
6	365332.56	4458960.75
7	365350.67	4458952.15
8	365324.41	4458876.95
9	365309.85	4458865.25
10	365311.71	4458857.61
11	365303.60	4458848.68
12	365301.66	4458840.29
13	365304.42	4458835.33
14	365297.60	4458811.06
15	365296.37	4458773.58
16	365311.48	4458763.43
17	365309.57	4458803.51
1	365333.92	4458867.43
E1 = 3.486,35τ.μ.		

Εμβαδό οικοπέδου		
α/α	X (m)	Y (m)
18	365296.80	4458767.24
19	365302.83	4458764.03
20	365310.11	4458759.97
21	365324.32	4458746.52
22	365331.42	4458739.80
23	365369.37	4458714.04
24	365399.42	4458688.99
25	365414.75	4458681.02
26	365419.45	4458678.18
27	365416.81	4458669.27
28	365390.22	4458670.14
29	365344.42	4458690.18
30	365338.36	4458705.02
31	365316.43	4458706.50
32	365291.89	4458760.23
33	365296.80	4458767.24
18	365296.80	4458767.24
E2 = 3.817,74τ.μ.		

Εμβαδό οικοπέδου		
α/α	X (m)	Y (m)
34	365254.24	4458884.74
35	365251.56	4458843.84
36	365253.69	4458835.00
37	365206.48	4458877.67
38	365219.00	4458972.21
39	365256.48	4458970.41
40	365256.23	4458960.93
41	365269.05	4458960.31
42	365271.11	4458881.99
34	365254.24	4458884.74
E3 = 6.098,02τ.μ.		

Ελέγχθηκε
Ο Προϊστ/νος της Δ/νσης Δασών Ν. Πιερίας



Γιώργος Χ. Μαυρίδης

Θεωρήθηκε
Ο Γεν. Γραμ. της Α.Δ.Μ.-Θ.



Αθανάσιος Καρούντζος

ΕΘΝΙΚΟ ΤΥΠΟΓΡΑΦΕΙΟ
Για τεχνικούς λόγους στο σχεδιάγραμμα, έγινε σμίκρυνση, κατά ποσοστό 81%

Αριθμ. 1217/53579 (3)

Επικύρωση καθορισμού οριοθέτησης τμήματος του χειμάρρου «Θολοπόταμου» στην Τ.Κ. Αιγείρας στον αυτοκινητόδρομο Κόρινθος – Πάτρα (χ.θ. 59+713.58RB και 60+016.26LB, GU23).

Ο ΓΕΝΙΚΟΣ ΓΡΑΜΜΑΤΕΑΣ
ΑΠΟΚΕΝΤΡΩΜΕΝΗΣ ΔΙΟΙΚΗΣΗΣ ΠΕΛΟΠΟΝΝΗΣΟΥ,
ΔΥΤΙΚΗΣ ΕΛΛΑΔΟΣ ΚΑΙ ΙΟΝΙΟΥ

Έχοντας υπόψη:

1. Τις διατάξεις του Ν. 3852/2010 (ΦΕΚ 87/Α΄/7-6-2010) «Νέα Αρχιτεκτονική της Αυτοδιοίκησης και της Αποκεντρωμένης Διοίκησης – Πρόγραμμα Καλλικράτης».

2. Τις διατάξεις του Π.Δ. 139/2010 (ΦΕΚ 232/Α΄/27-12-2010) «Οργανισμός της Αποκεντρωμένης Διοίκησης Πελοποννήσου, Δυτικής Ελλάδας και Ιονίου».

3. Την 33/98 εγκύκλιο του ΥΠΕΧΩΔΕ «Αστυνόμευση ρεμάτων και συντήρηση αντιπλ/κών έργων».

4. Το Ν. 3010/2002 «Εναρμόνιση του Ν. 1650/86 με τις οδηγίες 97/11 Ε.Ε και 96/61 Ε.Ε» και ειδικότερα τις διατάξεις του άρθρου 5 αυτού «Διαδικασία οριοθέτησης και ρυθμίσεις θεμάτων για τα υδατορέματα» καθώς και τις ισχύουσες διατάξεις της υπ' αριθμ. 3046/304/3-2-89 απόφασης του αναπληρωτή Υπουργού ΥΠΕΧΩΔΕ και ειδικότερα του άρθρου 6 αυτής σχετικά με τη δόμηση κοντά στα ρέματα.

5. Την με αριθ. Γ.Γ. 15649/1522/1-3-2011 (ΦΕΚ 491/Β΄/31-3-2011), απόφαση του Γ.Γ. Αποκεντρωμένης Διοίκησης «Μεταβίβαση δικαιώματος υπογραφής "Με εντολή Γενικού Γραμματέα" στον προϊστάμενο της Γενικής Διεύθυνσης και στους προϊσταμένους των Υπηρεσιών της Γενικής Διεύθυνσης Χωροταξικής και Περιβαλλοντικής Πολιτικής της Αποκεντρωμένης Διοίκησης Πελοποννήσου - Δυτικής Ελλάδας και Ιονίου».

6. Την από 26-02-2014 αρ. απόφ. 158/2014 απόφαση της τακτικής συνεδρίασης του Δημοτικού Συμβουλίου Αιγιαλείας.


7. Το με αρ. πρωτ. 101948/2004/16.04.2014 (αρ. πρωτ. 1217/53579/29.04.2014 της Υπηρεσίας μας) έγγραφο της Διεύθυνσης Τεχνικών Έργων, Περιφερειακής Ενότητας Αχαΐας, με το οποίο μας διαβιβάστηκε η από τον Απρίλιο του 2014 Μελέτη Οριοθέτησης τμήματος χείμαρρου «Θολοποτάμου» στην Τ.Κ. Αιγείρας Δήμου Αιγιαλείας στον αυτοκινητόδρομο Κόρινθος- Πάτρα (χ.θ. 59+713.58RB και 60+016.26LB, GU23), που συντάχθηκε από την μελετητική εταιρεία Δ. Σωτηρόπουλος και Συνεργάτες Α.Μ.Ε. για την Κ/Ξ Άπιον Κλέος στα πλαίσια κατασκευής των έργων του Αυτοκινητόδρομου Κορίνθου-Πατρών καθώς και την Οριζοντιογραφία που συνοδεύει αυτήν, (Σχέδιο ΟΡΙΖΟΝΤΙΟΓΡΑΦΙΑ σελίδες 3) στην οποία σημειώνονται με μπλε γραμμή (γραμμή οριοθέτησης) που καθορίζεται από τους αριθμούς Α-01, Α-02, Α-03, Α-24, Δ-01, Δ-02, ... Δ-23, Δ-24, Δ-25 και κόκκινη γραμμή (γραμμή πλημμύρας) οι οριογραμμές καθορισμού της οριοθέτησης τμήματος του χείμαρρου «Θολοπόταμου» στην Τ.Κ. Αιγείρας Δήμου Αιγιαλείας στον αυτοκινητόδρομο Κόρινθος-Πάτρα (χθ. 59 + 713.58RB και 60+016.26LB,GU23) όπως τα παραπάνω ελέγχθηκαν και θεωρήθηκαν από την αρμόδια Υπηρεσία (Διεύθυνση Τεχνικών Έργων, Περιφερειακής Ενότητας Αχαΐας), αποφασίζουμε:

Επικυρώνουμε τις οριογραμμές τμήματος του χειμάρρου Θολοπόταμου στην Τ.Κ. Αιγείρας Δήμου Αιγιαλείας Ν. Αχαΐας, που φαίνονται στην Οριζοντιογραφία με μπλε και κόκκινη γραμμή και σημειώνονται με τους αριθμούς που αναγράφονται στο άνω (7) σχετικό, όπως αυτές καθορίστηκαν από την Οριστική μελέτη που συντάχθηκε από την μελετητική εταιρεία Δ. Σωτηρόπουλος και Συνεργάτες Α.Μ.Ε. και ελέγχθηκαν και θεωρήθηκαν από τη Διεύθυνση Τεχνικών Έργων, Περιφερειακής Ενότητας Αχαΐας.

Η απόφαση αυτή και το σχέδιο οριοθέτησης σε σμίκρυνση που τη συνοδεύει να δημοσιευθούν στην Εφημερίδα της Κυβερνήσεως.

Πάτρα, 2 Ιουνίου 2014

Με εντολή Γενικού Γραμματέα
Αποκεντρωμένης Διοίκησης
Ο Γενικός Διευθυντής Χωροταξικής και
Περιβαλλοντικής Πολιτικής
ΔΙΟΝ. ΠΑΝΑΓΙΩΤΟΠΟΥΛΟΣ

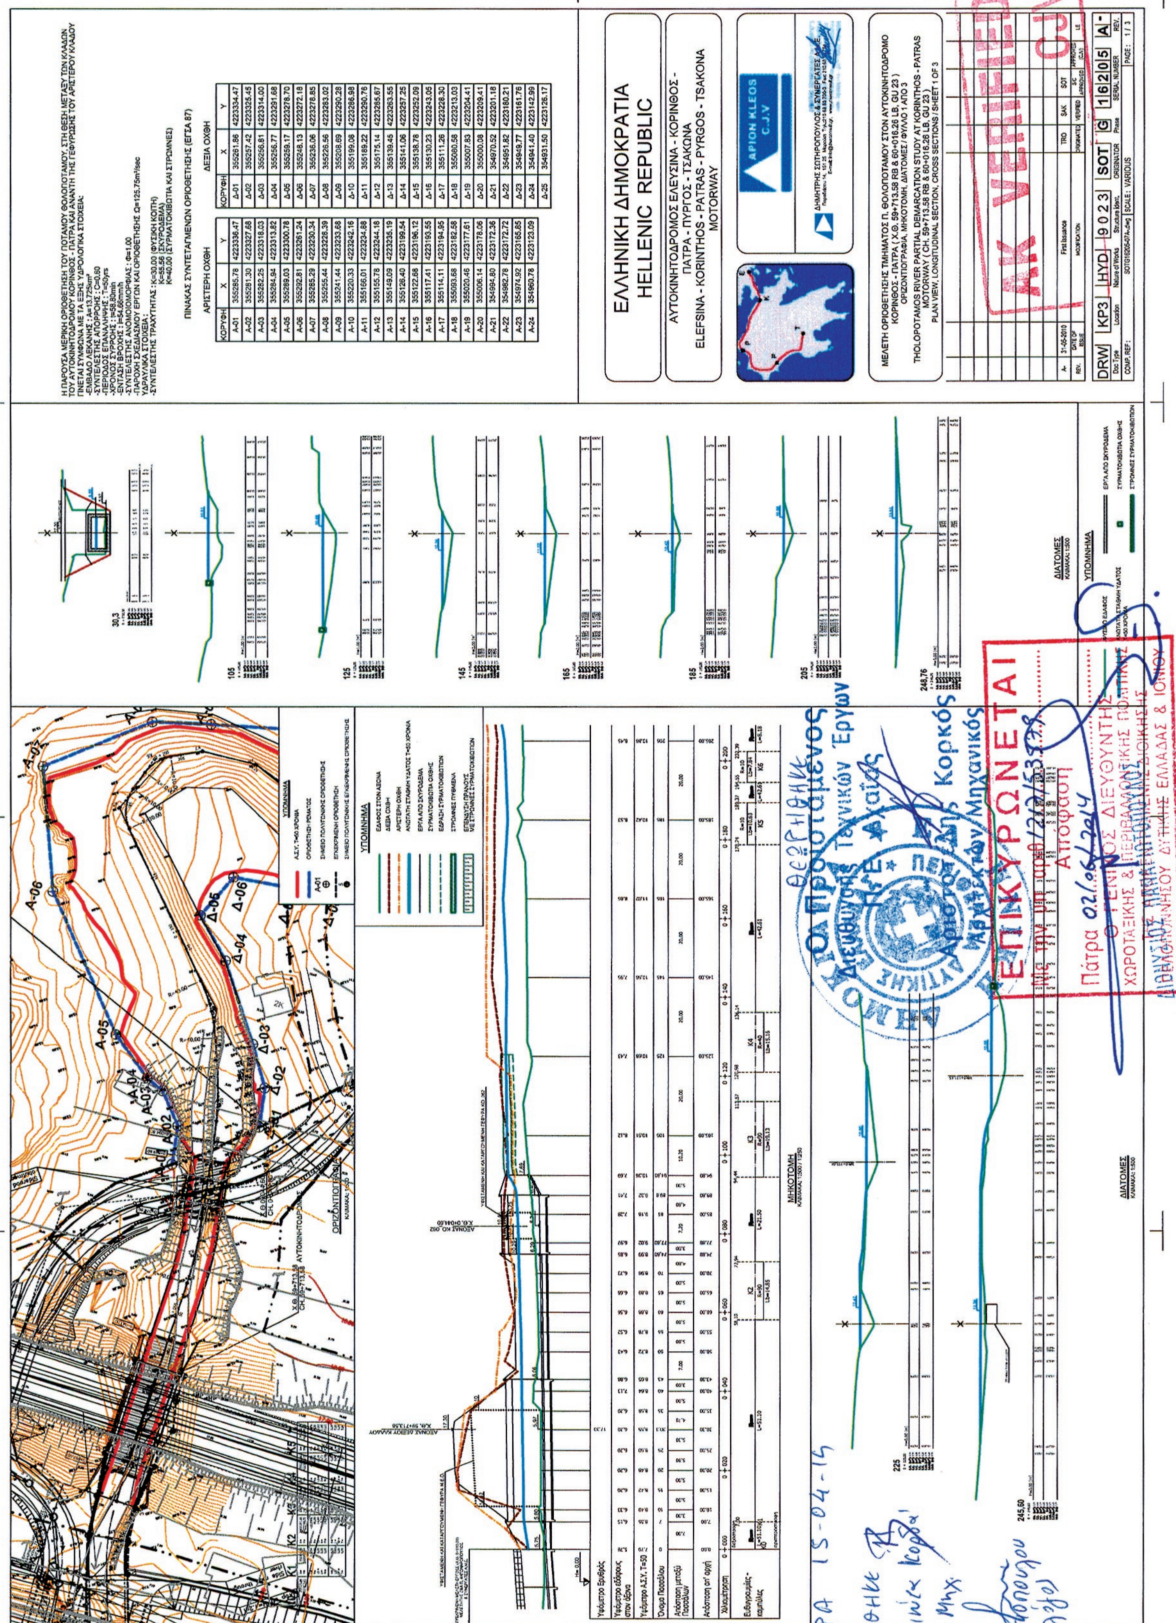

ΕΘΝΙΚΟ ΤΥΠΟΓΡΑΦΕΙΟ

Για τεχνικούς λόγους στο σχεδιάγραμμα, έγινε σμίκρυνση, κατά ποσοστό 79%

Η ΠΑΡΟΥΣΑ ΜΕΡΙΚΗ ΟΡΙΟΘΕΤΗΣΗ ΤΟΥ ΠΟΤΑΜΟΥ ΘΟΛΟΠΟΤΑΜΟΥ, ΣΤΗ ΘΕΣΗ ΜΕΤΑΞΥ ΤΩΝ ΚΛΑΔΩΝ ΤΟΥ ΑΥΤΟΚΙΝΗΤΟΔΡΟΜΟΥ ΚΟΡΙΝΘΟΣ - ΠΑΤΡΑ ΚΑΙ ΑΝΑΝΤΗ ΤΗΣ ΓΕΦΥΡΩΣΗΣ ΤΟΥ ΑΡΙΣΤΕΡΟΥ ΚΛΑΔΟΥ ΓΙΝΕΤΑΙ ΣΥΜΦΩΝΑ ΜΕ ΤΑ ΕΞΗΣ ΥΔΡΟΛΟΓΙΚΑ ΣΤΟΙΧΕΙΑ:

- ΕΜΒΑΔΟ ΛΕΚΑΝΗΣ : $A=13.725km^2$
- ΣΥΝΤΕΛΕΣΤΗΣ ΑΠΟΡΡΟΗΣ : C=0.60
- ΠΕΡΙΟΔΟΣ ΕΠΑΝΑΛΗΨΗΣ : T=50yrs
- ΧΡΟΝΟΣ ΣΥΡΡΟΗΣ : t=58.80min
- ΕΝΤΑΣΗ ΒΡΟΧΗΣ : i=54.66mm/h
- ΣΥΝΤΕΛΕΣΤΗΣ ΑΝΟΜΟΙΟΜΟΡΦΙΑΣ : Φ=1.00
- ΠΑΡΟΧΗ ΣΧΕΔΙΑΣΜΟΥ ΕΡΓΩΝ ΚΑΙ ΟΡΙΟΘΕΤΗΣΗΣ $Ω=125.75m^3/sec$

ΥΔΡΑΥΛΙΚΑ ΣΤΟΙΧΕΙΑ :

- ΣΥΝΤΕΛΕΣΤΗΣ ΤΡΑΧΥΤΗΤΑΣ : K=30.00 (ΦΥΣΙΚΗ ΚΟΙΤΗ)
  K=55.56 (ΣΚΥΡΟΔΕΜΑ)
  K=40.00 (ΣΥΡΜΑΤΟΚΙΒΩΤΙΑ ΚΑΙ ΣΤΡΩΜΝΕΣ)

ΠΙΝΑΚΑΣ ΣΥΝΤΕΤΑΓΜΕΝΩΝ ΟΡΙΟΘΕΤΗΣΗΣ (ΕΓΣΑ 87)

ΑΡΙΣΤΕΡΗ ΟΧΘΗ

ΚΟΡΥΦΗ	X	Y
A-01	355285.76	4223336.47
A-02	355281.30	4223327.68
A-03	355282.25	4223318.03
A-04	355284.94	4223313.82
A-05	355289.03	4223300.78
A-06	355292.81	4223261.24
A-07	355285.29	4223230.34
A-08	355255.44	4223228.39
A-09	355241.44	4223233.68
A-10	355220.33	4223242.16
A-11	355166.01	4223234.88
A-12	355155.78	4223244.18
A-13	355149.09	4223235.19
A-14	355126.40	4223199.54
A-15	355122.68	4223196.12
A-16	355117.41	4223193.55
A-17	355114.11	4223194.95
A-18	355093.68	4223182.58
A-19	355020.46	4223177.61
A-20	355006.14	4223178.06
A-21	354994.80	4223172.36
A-22	354982.78	4223172.72
A-23	354974.92	4223165.85
A-24	354960.78	4223123.09

ΔΕΞΙΑ ΟΧΘΗ

ΚΟΡΥΦΗ	X	Y
Δ-01	355261.86	4223334.47
Δ-02	355257.42	4223325.45
Δ-03	355256.81	4223314.00
Δ-04	355256.77	4223291.68
Δ-05	355259.17	4223278.70
Δ-06	355248.13	4223272.18
Δ-07	355236.06	4223278.85
Δ-08	355226.56	4223283.02
Δ-09	355208.69	4223290.28
Δ-10	355199.08	4223286.98
Δ-11	355189.22	4223290.76
Δ-12	355175.14	4223285.67
Δ-13	355139.45	4223263.55
Δ-14	355141.06	4223257.25
Δ-15	355138.78	4223252.09
Δ-16	355130.23	4223243.05
Δ-17	355111.26	4223228.30
Δ-18	355080.58	4223213.03
Δ-19	355007.83	4223204.41
Δ-20	355000.08	4223209.41
Δ-21	354970.52	4223201.18
Δ-22	354951.82	4223180.21
Δ-23	354949.77	4223161.76
Δ-24	354941.40	4223142.99
Δ-25	354931.50	4223126.17

ΕΛΛΗΝΙΚΗ ΔΗΜΟΚΡΑΤΙΑ
HELLENIC REPUBLIC

ΑΥΤΟΚΙΝΗΤΟΔΡΟΜΟΣ ΕΛΕΥΣΙΝΑ - ΚΟΡΙΝΘΟΣ - ΠΑΤΡΑ - ΠΥΡΓΟΣ - ΤΣΑΚΩΝΑ
ELEFSINA - KORINTHOS - PATRAS - PYRGOS - TSAKONA MOTORWAY

APION KLEOS C.J.V

ΔΗΜΗΤΡΗΣ ΣΩΤΗΡΟΠΟΥΛΟΣ & ΣΥΝΕΡΓΑΤΕΣ Α.Τ.Ε.

ΜΕΛΕΤΗ ΟΡΙΟΘΕΤΗΣΗΣ ΤΜΗΜΑΤΟΣ Π. ΘΟΛΟΠΟΤΑΜΟΥ ΣΤΟΝ ΑΥΤΟΚΙΝΗΤΟΔΡΟΜΟ ΚΟΡΙΝΘΟΣ - ΠΑΤΡΑ (Χ.Θ. 59+713.58 RB & 60+016.26 LB, GU 23)
ΟΡΙΖΟΝΤΙΟΓΡΑΦΙΑ, ΜΗΚΟΤΟΜΗ, ΔΙΑΤΟΜΕΣ / ΦΥΛΛΟ 2 ΑΠΟ 3

THOLOPOTAMOS RIVER PARTIAL DEMARCATION STUDY AT KORINTHOS - PATRAS MOTORWAY (CH. 59+713.58 RB & 60+016.26 LB, GU 23)
PLAN VIEW, LONGITUDINAL SECTION, CROSS SECTIONS / SHEET 2 OF 3

REV.	DATE OF ISSUE	MODIFICATION	ORIGINATED	VERIFIED	S/C APPROVED	APPROVED (CJV)	LE
A	31-05-2010	First Issuance	TRO	SAK	SOT		

DRW | KP3 | HYD | 9023 | SOT | G | 16206 | A

Doc Type | Location | Nature of Works | Structure Ident. | ORIGINATOR | Phase | SERIAL NUMBER | REV.

COMP. REF.: SOTG16205-07A-.dwg | SCALE : VARIOUS | PAGE : 2 / 3

AK VERIFIED CJV

ΟΡΙΖΟΝΤΙΟΓΡΑΦΙΑ

ΥΠΟΜΝΗΜΑ

ΔΙΑΤΟΜΕΣ

ΜΗΚΟΤΟΜΗ

ΕΠΙΚΥΡΩΝΕΤΑΙ
Με την υπ' αριθ. 121/53539 Απόφαση
Πάτρα 02/06/2014
Ο ΓΕΝΙΚΟΣ ΔΙΕΥΘΥΝΤΗΣ


ΕΘΝΙΚΟ ΤΥΠΟΓΡΑΦΕΙΟ
Για τεχνικούς λόγους στο σχεδιάγραμμα, έγινε σμίκρυνση, κατά ποσοστό 81%

Η ΠΑΡΟΥΣΑ ΜΕΡΙΚΗ ΟΡΙΟΘΕΤΗΣΗ ΤΟΥ ΠΟΤΑΜΟΥ ΘΟΛΟΠΟΤΑΜΟΥ, ΣΤΗ ΘΕΣΗ ΜΕΤΑΞΥ ΤΩΝ ΚΛΑΔΩΝ ΤΟΥ ΑΥΤΟΚΙΝΗΤΟΔΡΟΜΟΥ ΚΟΡΙΝΘΟΣ - ΠΑΤΡΑ ΚΑΙ ΑΝΑΝΤΗ ΤΗΣ ΓΕΦΥΡΩΣΗΣ ΤΟΥ ΑΡΙΣΤΕΡΟΥ ΚΛΑΔΟΥ ΓΙΝΕΤΑΙ ΣΥΜΦΩΝΑ ΜΕ ΤΑ ΕΞΗΣ ΥΔΡΟΛΟΓΙΚΑ ΣΤΟΙΧΕΙΑ:

- ΕΜΒΑΔΟ ΛΕΚΑΝΗΣ : $A=13.725km^2$
- ΣΥΝΤΕΛΕΣΤΗΣ ΑΠΟΡΡΟΗΣ : C=0.60
- ΠΕΡΙΟΔΟΣ ΕΠΑΝΑΛΗΨΗΣ : T=50yrs
- ΧΡΟΝΟΣ ΣΥΡΡΟΗΣ : t=58.80min
- ΕΝΤΑΣΗ ΒΡΟΧΗΣ : i=54.66mm/h
- ΣΥΝΤΕΛΕΣΤΗΣ ΑΝΟΜΟΙΟΜΟΡΦΙΑΣ : Φ=1.00
- ΠΑΡΟΧΗ ΣΧΕΔΙΑΣΜΟΥ ΕΡΓΩΝ ΚΑΙ ΟΡΙΟΘΕΤΗΣΗΣ $Q=125.75m^3/sec$

ΥΔΡΑΥΛΙΚΑ ΣΤΟΙΧΕΙΑ:

- ΣΥΝΤΕΛΕΣΤΗΣ ΤΡΑΧΥΤΗΤΑΣ : K=30.00 (ΦΥΣΙΚΗ ΚΟΙΤΗ)
  K=55.56 (ΣΚΥΡΟΔΕΜΑ)
  K=40.00 (ΣΥΡΜΑΤΟΚΙΒΩΤΙΑ ΚΑΙ ΣΤΡΩΜΝΕΣ)

ΠΙΝΑΚΑΣ ΣΥΝΤΕΤΑΓΜΕΝΩΝ ΟΡΙΟΘΕΤΗΣΗΣ (ΕΓΣΑ 87)

ΑΡΙΣΤΕΡΗ ΟΧΘΗ

ΚΟΡΥΦΗ	X	Y
A-01	355285.78	4223336.47
A-02	355281.30	4223327.68
A-03	355282.25	4223318.03
A-04	355284.94	4223313.82
A-05	355289.03	4223300.78
A-06	355292.81	4223261.24
A-07	355285.29	4223230.34
A-08	355255.44	4223228.39
A-09	355241.44	4223233.68
A-10	355220.33	4223242.16
A-11	355166.01	4223234.88
A-12	355155.78	4223244.18
A-13	355149.09	4223235.19
A-14	355126.40	4223199.54
A-15	355122.68	4223196.12
A-16	355117.41	4223193.55
A-17	355114.11	4223194.95
A-18	355093.68	4223182.58
A-19	355020.46	4223177.61
A-20	355006.14	4223178.06
A-21	354994.80	4223172.36
A-22	354982.78	4223172.72
A-23	354974.92	4223165.85
A-24	354960.78	4223123.09

ΔΕΞΙΑ ΟΧΘΗ

ΚΟΡΥΦΗ	X	Y
Δ-01	355261.86	4223334.47
Δ-02	355257.42	4223325.45
Δ-03	355256.81	4223314.00
Δ-04	355256.77	4223291.68
Δ-05	355259.17	4223278.70
Δ-06	355248.13	4223272.18
Δ-07	355236.06	4223278.85
Δ-08	355226.56	4223283.02
Δ-09	355208.69	4223290.28
Δ-10	355199.08	4223286.98
Δ-11	355189.22	4223290.76
Δ-12	355175.14	4223285.67
Δ-13	355139.45	4223263.55
Δ-14	355141.06	4223257.25
Δ-15	355138.78	4223252.09
Δ-16	355130.23	4223243.05
Δ-17	355111.26	4223228.30
Δ-18	355080.58	4223213.03
Δ-19	355007.83	4223204.41
Δ-20	355000.08	4223209.41
Δ-21	354970.52	4223201.18
Δ-22	354951.82	4223180.21
Δ-23	354949.77	4223161.76
Δ-24	354941.40	4223142.99
Δ-25	354931.50	4223126.17

ΕΛΛΗΝΙΚΗ ΔΗΜΟΚΡΑΤΙΑ
HELLENIC REPUBLIC

ΑΥΤΟΚΙΝΗΤΟΔΡΟΜΟΣ ΕΛΕΥΣΙΝΑ - ΚΟΡΙΝΘΟΣ - ΠΑΤΡΑ - ΠΥΡΓΟΣ - ΤΣΑΚΩΝΑ
ELEFSINA - KORINTHOS - PATRAS - PYRGOS - TSAKONA MOTORWAY

ΑΡΙΟΝ ΚΛΕΟΣ C.J.V

ΔΗΜΗΤΡΗΣ ΣΩΤΗΡΟΠΟΥΛΟΣ & ΣΥΝΕΡΓΑΤΕΣ Α.Μ.Ε.

ΜΕΛΕΤΗ ΟΡΙΟΘΕΤΗΣΗΣ ΤΜΗΜΑΤΟΣ Π. ΘΟΛΟΠΟΤΑΜΟΥ ΣΤΟΝ ΑΥΤΟΚΙΝΗΤΟΔΡΟΜΟ ΚΟΡΙΝΘΟΣ - ΠΑΤΡΑ (Χ.Θ. 59+713.58 RB & 60+016.26 LB, GU 23)
ΟΡΙΖΟΝΤΙΟΓΡΑΦΙΑ, ΜΗΚΟΤΟΜΗ, ΔΙΑΤΟΜΕΣ / ΦΥΛΛΟ 3 ΑΠΟ 3

THOLOPOTAMOS RIVER PARTIAL DEMARCATION STUDY AT KORINTHOS - PATRAS MOTORWAY (CH. 59+713.58 RB & 60+016.26 LB, GU 23)
PLAN VIEW, LONGITUDINAL SECTION, CROSS SECTIONS / SHEET 3 OF 3

REV.	DATE OF ISSUE	MODIFICATION	ORIGINATED	VERIFIED	S/C APPROVED	APPROVED (CJV)
A-	31-05-2010	First Issuance	TRO	SAK	SOT	LE

DRW (Doc Type) | KP3 (Location) | HYD (Nature of Works) | 9023 (Structure Ident.) | SOT (ORIGINATOR) | G (Phase) | 16207 (SERIAL NUMBER) | A- (REV.)

COMP. REF.: SOTG16205-07A-.dwg | SCALE: VARIOUS | PAGE: 3 / 3

AK VERIFIED CJV

ΥΠΟΜΝΗΜΑ

ΔΙΑΤΟΜΕΣ

ΜΗΚΟΤΟΜΗ

ΟΡΙΖΟΝΤΙΟΓΡΑΦΙΑ

ΕΠΙΚΥΡΩΝΕΤΑΙ
Με την υπ' αριθ. 12/2/1.5.3.3.2 απόφαση
Πάτρα 02/06/2014

ΕΘΝΙΚΟ ΤΥΠΟΓΡΑΦΕΙΟ
Για τεχνικούς λόγους στο σχεδιάγραμμα, έγινε σμίκρυνση, κατά ποσοστό 81%



